
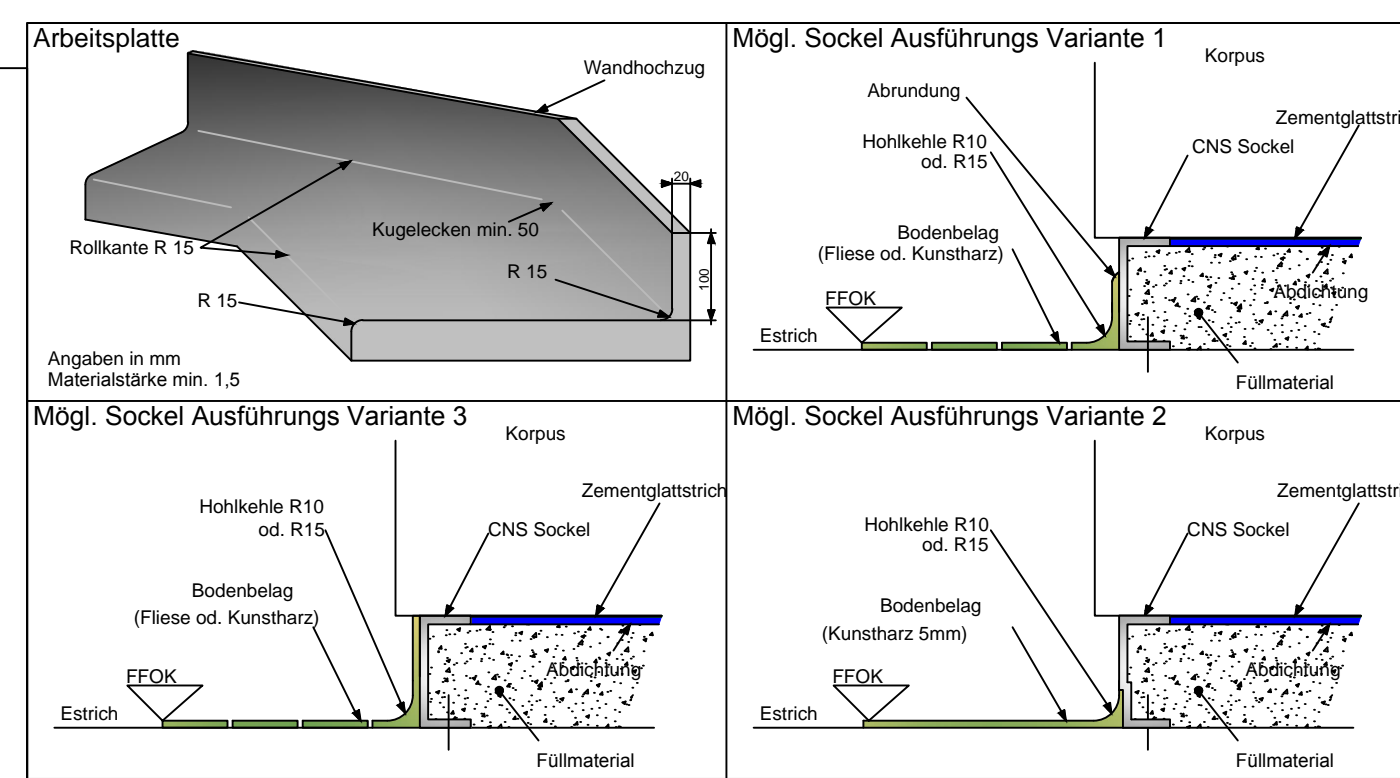


Übersichtsplan ohne Maßstab

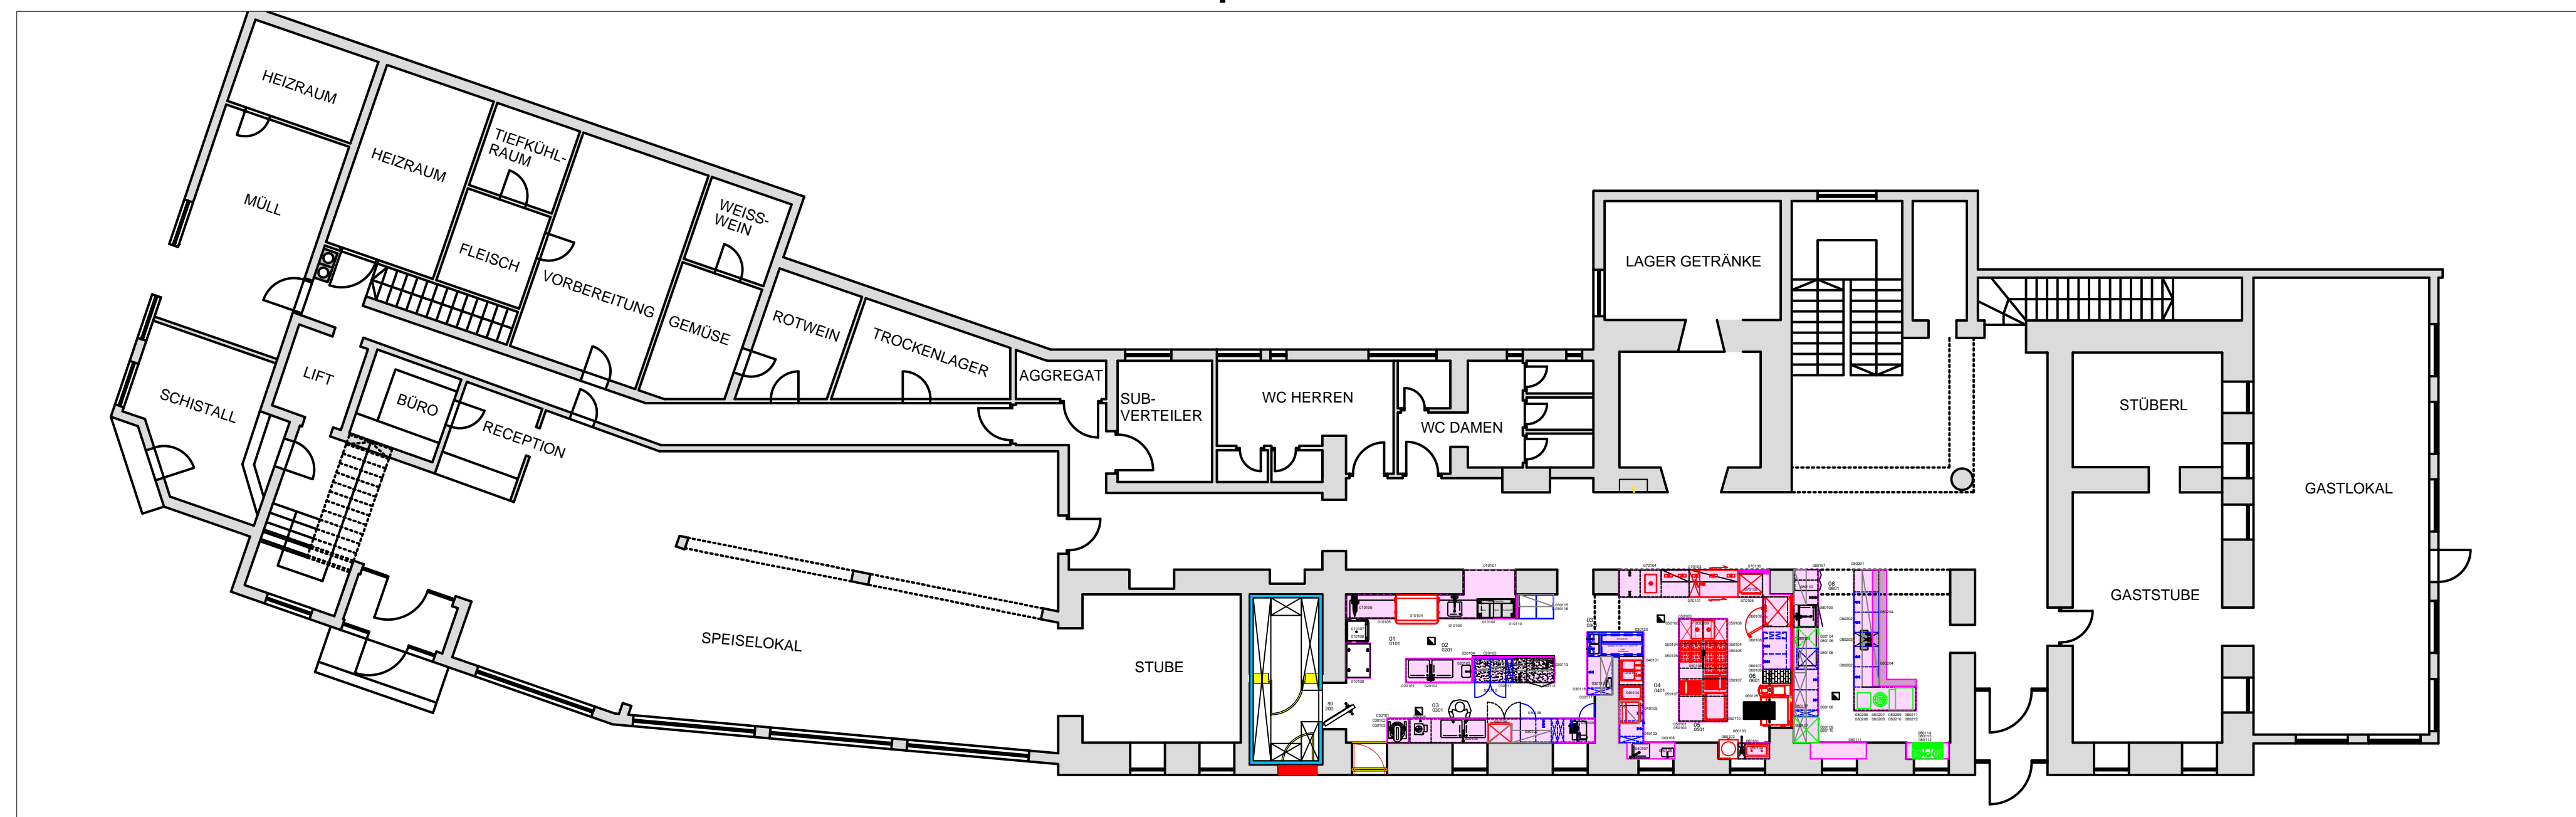

PlanQuadrat
 Gerhart & Gerhart TB Planquadrat GmbH
 Ingenieurbüro für
 Gastronomie- & Kältetechnik
 Weissenbach 251
 A - 8967 Haus / E
 Tel.: 0043 - 3686 - 2722 Fax.: 0043 - 3686 - 2722
 email.: office@tb-planquadrat.at

		PlanQuadrat		
		Ausschreibungsplan		
Vor Ausführung Naturmaß nehmen !		Maßstab 1:25	Din	A1
Landgasthof Hotel Fischerwirt GmbH Achenkirch 15, A-6215 Achenkirch		Blatt 1		
PQ_AUSSR_EG_GASTRO_08.01.2018.dwg		Blätter		
Zust.	Änderung	Datum	Name	Urspr.
Ers.	für	Entwurfsplan R4	Ers.	durch

Dieser Plan ist geistiges Eigentum des Büro Planquadrat! Es besteht keinerlei Berechtigung diese Unterlagen ohne unser schriftliches Einverständnis an Drittpersonen weiterzugeben.